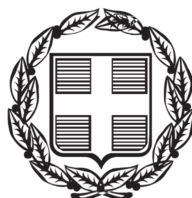


ΕΦΗΜΕΡΙΣ ΤΗΣ ΚΥΒΕΡΝΗΣΕΩΣ
ΤΗΣ ΕΛΛΗΝΙΚΗΣ ΔΗΜΟΚΡΑΤΙΑΣ

ΤΕΥΧΟΣ ΑΝΑΓΚΑΣΤΙΚΩΝ ΑΠΑΛΛΟΤΡΙΩΣΕΩΝ ΚΑΙ ΠΟΛΕΟΔΟΜΙΚΩΝ ΘΕΜΑΤΩΝ **Αρ. Φύλλου 401**

29 Δεκεμβρίου 2014

ΑΠΟΦΑΣΕΙΣ

Αριθμ. ΥΠΠΟΑ/ΓΔΑΠΚ/ΔΙΠΚΑ/ΤΠΚΑΧΜΑΕ/Φ57/265951/155462/16817/6460

Αναοριοθέτηση του αρχαιολογικού Παροικίας Πάρου, Περιφέρειας Νοτίου Αιγαίου.

Ο ΥΠΟΥΡΓΟΣ
ΠΟΛΙΤΙΣΜΟΥ ΚΑΙ ΑΘΛΗΤΙΣΜΟΥ

Έχοντας υπ' όψιν:

1. Τις διατάξεις των αρ. 12 & 73 του Ν. 3028/2002 (Φ.Ε.Κ. 153/Α'/28.06.2002), «Για την προστασία των Αρχαιοτήτων και εν γένει της Πολιτιστικής Κληρονομιάς».

2. Τις διατάξεις του Π.Δ. 118 (ΦΕΚ 152/Α/25.06.2013), «Τροποποίηση του ΠΔ 85/2012 - Ίδρυση Υπουργείου. .. και Θρησκευμάτων αντιστοίχως».

3. Τις διατάξεις του Π.Δ. 89 (ΦΕΚ 134/Α/10.06.2014) «Διορισμός Αντιπροέδρου της Κυβέρνησης, Υπουργών, Αναπληρωτών Υπουργών και Υφυπουργών».

4. Την ΥΠΠΟ/ΓΝΟΣ/49610/28.11.90 (ΦΕΚ 743/Β/29.11.1990) «Εξαίρεση από τον περιορισμό των τριών υπογραφών».

5. Τις διατάξεις του Π.Δ. 104/2014 (Α171) Περί Οργανισμού του ΥΠΠΟΑ, όπως όπως τροποποιήθηκε και ισχύει με τα αρ. 31 και 39 του ν. 4305/2014 (Α237).

6. Την ΥΠΠΟ/ΔΟΕΠΥ/ΤΟΠΥΝΕ/14/3698/20.01.2004 ΥΑ (ΦΕΚ 70/Β/20.01.2004) «Οργάνωση και λειτουργία των Συμβουλίων του ν. 3028/2002 στο Υπουργείο Πολιτισμού».

7. Την υπ' αρ. πρωτ. 1168/12.03.1963 ΥΑ (ΦΕΚ 117/Β/20.03.1963), με την οποία χαρακτηρίστηκε η Παροικία ως αρχαιολογικός χώρος

8. Την υπ' αρ. πρωτ. Α1/3611/88/20.01.1979 ΥΑ (ΦΕΚ 198/Β/26.02.1979), με την οποία κηρύχθηκε η Παροικία ως αρχαιολογικός χώρος

9. Την υπ' αρ. πρωτ. 4701/03.03.1967 ΥΑ (ΦΕΚ 183/Β/16.03.1967), με την οποία χαρακτηρίστηκε ο συνοικισμός της Παροικίας ιστορικός διατηρητέο μνημείο

10. Την υπ' αρ. πρωτ. 3888/21.02.1967 ΥΑ (ΦΕΚ 168/Β/09.03.1967), με την οποία ορίστηκε Ζώνη Προστασίας του αρχαιολογικού χώρου του Ασκληπιείου-Πυθίου.

11. Το υπ' αρ. πρωτ. 31234/3755/78/07.10.2014 έγγραφο της τ. Διεύθυνσης Τοπογραφήσεων, Φωτογραμμετρίας και Κτηματολογίου.

12. Την ομόφωνη γνωμοδότηση του Κεντρικού Αρχαιολογικού Συμβουλίου, όπως αυτή διατυπώθηκε στην υπ' αρ. 4/21.01.2014 Συνεδρία του, αποφασίζουμε:

Την αναοριοθέτηση του ενιαίου χερσαίου και ενάλιου αρχαιολογικού χώρου της Παροικίας Πάρου, Περιφέρειας Νοτίου Αιγαίου, για την αποτελεσματικότερη προστασία των ήδη κηρυγμένων αρχαιολογικών χώρων της Παροικίας, του Ασκληπιείου -Πυθίου και της μεταξύ τους έκτασης, καθώς και της έκτασης των Λιβαδιών προς Βορρά της πόλεως της Παροικίας, όπου περιλαμβάνονται τα κατάλοιπα της αρχαίας πόλης της Πάρου με τις οικίες και τα εργαστήρια, των τειχών, των ιερών και των νεκροταφείων, τα οποία χρονολογούνται από τους προϊστορικούς έως τους ρωμαϊκούς χρόνους, καθώς και του μεγάλου πλήθους παλαιοχριστιανικών, βυζαντινών και μεταβυζαντινών μνημείων, που επίσης περιλαμβάνονται εντός των ορίων του αρχαιολογικού χώρου της Παροικίας.

Η περιοχή του ανωτέρω αρχαιολογικού χώρου περικλείεται από πολυγωνική γραμμή οριζόμενη από τα σημεία 1, 2, 3, 4, 5, 6, 7,..., 161, 162, 163, ακτογραμμή, 1 στο συνημμένο απόσπασμα χάρτη Γ.Υ.Σ. 1:5000, σύμφωνα με τον συνημμένο πίνακα ζευγών συντεταγμένων των κορυφών του πολυγώνου.

Από τις διατάξεις της παρούσας Απόφασης δεν προκύπτει δαπάνη σε βάρος του Κρατικού Προϋπολογισμού.

Η απόφαση αυτή να δημοσιευθεί στην Εφημερίδα της Κυβερνήσεως.

Αθήνα, 9 Δεκεμβρίου 2014

Ο ΥΠΟΥΡΓΟΣ

ΚΩΝΣΤΑΝΤΙΝΟΣ ΤΑΣΟΥΛΑΣ

ΑΝΑΟΡΙΟΘΕΤΗΣΗ ΑΡΧΑΙΟΛΟΓΙΚΟΥ ΧΩΡΟΥ ΠΑΡΟΙΚΙΑΣ ΠΑΡΟΥ, ΝΗΣΟΥ ΠΑΡΟΥ, ΠΕΡΙΦΕΡΕΙΑΣ ΝΟΤΙΟΥ ΑΙΓΑΙΟΥ

Α/Α ΣΗΜΕΙΟΥ	ΔΙΑΓΡΑΜΜΑ ΓΥΣ 1:5000	Φ.Χ. 1:50000	ΣΥΝΤΕΤΑΓΜΕΝΕΣ ΣΤΟ ΕΓΣΑ '87	
			X	Y
1	7549/1	ΠΑΡΟΣ	602569,7	4105500,1
2	7549/1	ΠΑΡΟΣ	602592,1	4105531,6
3	7549/1	ΠΑΡΟΣ	602600,0	4105549,5
4	7549/1	ΠΑΡΟΣ	602658,5	4105628,3
5	7549/1	ΠΑΡΟΣ	602701,9	4105689,0
6	7549/1	ΠΑΡΟΣ	602736,6	4105678,1
7	7549/1	ΠΑΡΟΣ	602778,9	4105709,8
8	7549/1	ΠΑΡΟΣ	602841,4	4105677,3
9	7549/1	ΠΑΡΟΣ	602853,0	4105672,3
10	7549/1	ΠΑΡΟΣ	602887,4	4105654,1
11	7549/1	ΠΑΡΟΣ	602878,8	4105641,6
12	7549/1	ΠΑΡΟΣ	602958,5	4105605,5
13	7549/1	ΠΑΡΟΣ	602975,1	4105637,0
14	7549/1	ΠΑΡΟΣ	603006,4	4105625,4
15	7549/1	ΠΑΡΟΣ	602999,1	4105612,4
16	7549/1	ΠΑΡΟΣ	603043,4	4105545,1
17	7549/1	ΠΑΡΟΣ	603082,0	4105516,0
18	7549/1	ΠΑΡΟΣ	603114,7	4105476,5
19	7549/1	ΠΑΡΟΣ	603078,4	4105447,1
20	7549/1	ΠΑΡΟΣ	603063,9	4105437,4
21	7549/1	ΠΑΡΟΣ	603048,0	4105429,8
22	7549/1	ΠΑΡΟΣ	603004,5	4105412,9
23	7549/1	ΠΑΡΟΣ	602992,5	4105397,9
24	7549/1	ΠΑΡΟΣ	602978,2	4105366,4
25	7549/1	ΠΑΡΟΣ	602963,7	4105330,4
26	7549/1	ΠΑΡΟΣ	602931,4	4105247,5
27	7549/1	ΠΑΡΟΣ	602919,2	4105197,3
28	7549/1	ΠΑΡΟΣ	602919,1	4105188,0
29	7549/1	ΠΑΡΟΣ	602905,3	4105133,8
30	7549/1	ΠΑΡΟΣ	602896,9	4105119,1
31	7549/1	ΠΑΡΟΣ	602880,3	4105084,2
32	7549/1	ΠΑΡΟΣ	602877,5	4105071,1
33	7549/1	ΠΑΡΟΣ	602885,1	4105028,4
34	7549/1	ΠΑΡΟΣ	602888,2	4105004,3
35	7549/1	ΠΑΡΟΣ	602889,3	4104990,1
36	7549/1	ΠΑΡΟΣ	602895,0	4104978,3
37	7549/1	ΠΑΡΟΣ	602881,1	4104970,2
38	7549/1	ΠΑΡΟΣ	602858,5	4104960,4
39	7549/1	ΠΑΡΟΣ	602848,0	4104955,4
40	7549/1	ΠΑΡΟΣ	602823,6	4104937,5
41	7549/1	ΠΑΡΟΣ	602849,9	4104916,8
42	7549/1	ΠΑΡΟΣ	602859,2	4104908,1


ΑΝΑΟΡΙΟΘΕΤΗΣΗ ΑΡΧΑΙΟΛΟΓΙΚΟΥ ΧΩΡΟΥ ΠΑΡΟΙΚΙΑΣ ΠΑΡΟΥ, ΝΗΣΟΥ ΠΑΡΟΥ, ΠΕΡΙΦΕΡΕΙΑΣ ΝΟΤΙΟΥ ΑΙΓΑΙΟΥ				
Α/Α ΣΗΜΕΙΟΥ	ΔΙΑΓΡΑΜΜΑ ΓΥΣ 1:5000	Φ.Χ. 1:50000	ΣΥΝΤΕΤΑΓΜΕΝΕΣ ΣΤΟ ΕΓΣΑ '87	
			X	Y
43	7549/1	ΠΑΡΟΣ	602893,0	4104860,8
44	7549/1	ΠΑΡΟΣ	602913,4	4104833,3
45	7549/1	ΠΑΡΟΣ	602942,5	4104784,2
46	7549/1	ΠΑΡΟΣ	602965,5	4104762,8
47	7549/1	ΠΑΡΟΣ	602979,5	4104749,4
48	7549/1	ΠΑΡΟΣ	602983,7	4104744,1
49	7549/1	ΠΑΡΟΣ	602991,1	4104728,9
50	7549/1	ΠΑΡΟΣ	602991,5	4104723,0
51	7549/1	ΠΑΡΟΣ	602995,6	4104707,6
52	7549/1	ΠΑΡΟΣ	602988,8	4104689,7
53	7549/1	ΠΑΡΟΣ	602985,1	4104670,7
54	7549/1	ΠΑΡΟΣ	602984,7	4104658,8
55	7549/1	ΠΑΡΟΣ	602979,4	4104652,1
56	7549/1	ΠΑΡΟΣ	602933,2	4104603,2
57	7549/1	ΠΑΡΟΣ	602902,2	4104573,6
58	7549/1	ΠΑΡΟΣ	602885,5	4104556,0
59	7549/1	ΠΑΡΟΣ	602871,3	4104535,9
60	7549/1	ΠΑΡΟΣ	602830,7	4104458,6
61	7549/1	ΠΑΡΟΣ	602914,8	4104454,5
62	7549/1	ΠΑΡΟΣ	602903,4	4104415,2
63	7549/1	ΠΑΡΟΣ	602879,3	4104341,7
64	7549/1	ΠΑΡΟΣ	602874,4	4104332,9
65	7549/1	ΠΑΡΟΣ	602866,4	4104326,3
66	7549/1	ΠΑΡΟΣ	602863,2	4104321,7
67	7549/1	ΠΑΡΟΣ	602858,5	4104307,1
68	7549/1	ΠΑΡΟΣ	602854,3	4104299,9
69	7549/1	ΠΑΡΟΣ	602841,0	4104288,7
70	7549/1	ΠΑΡΟΣ	602825,8	4104276,7
71	7549/1	ΠΑΡΟΣ	602806,7	4104259,4
72	7549/1	ΠΑΡΟΣ	602796,9	4104244,9
73	7549/1	ΠΑΡΟΣ	602781,1	4104220,8
74	7549/1	ΠΑΡΟΣ	602772,2	4104211,2
75	7549/1	ΠΑΡΟΣ	602765,8	4104200,5
76	7549/1	ΠΑΡΟΣ	602761,2	4104189,8
77	7549/1	ΠΑΡΟΣ	602755,0	4104176,6
78	7549/1	ΠΑΡΟΣ	602748,1	4104159,0
79	7549/1	ΠΑΡΟΣ	602738,5	4104147,5
80	7549/1	ΠΑΡΟΣ	602720,4	4104146,2
81	7549/1	ΠΑΡΟΣ	602708,4	4104147,3
82	7549/1	ΠΑΡΟΣ	602682,0	4104167,4
83	7549/1	ΠΑΡΟΣ	602646,4	4104191,6
84	7549/1	ΠΑΡΟΣ	602591,8	4104222,4

ΑΝΑΟΡΙΟΘΕΤΗΣΗ ΑΡΧΑΙΟΛΟΓΙΚΟΥ ΧΩΡΟΥ ΠΑΡΟΙΚΙΑΣ ΠΑΡΟΥ, ΝΗΣΟΥ ΠΑΡΟΥ, ΠΕΡΙΦΕΡΕΙΑΣ ΝΟΤΙΟΥ ΑΙΓΑΙΟΥ				
Α/Α ΣΗΜΕΙΟΥ	ΔΙΑΓΡΑΜΜΑ ΓΥΣ 1:5000	Φ.Χ. 1:50000	ΣΥΝΤΕΤΑΓΜΕΝΕΣ ΣΤΟ ΕΓΣΑ '87	
			X	Y
85	7549/1	ΠΑΡΟΣ	602568,6	4104189,2
86	7549/1	ΠΑΡΟΣ	602565,1	4104170,1
87	7549/1	ΠΑΡΟΣ	602548,3	4104155,5
88	7549/1	ΠΑΡΟΣ	602536,0	4104119,7
89	7549/1	ΠΑΡΟΣ	602531,7	4104108,7
90	7549/1	ΠΑΡΟΣ	602528,5	4104103,9
91	7549/1	ΠΑΡΟΣ	602513,8	4104096,1
92	7549/1	ΠΑΡΟΣ	602512,3	4104092,7
93	7549/1	ΠΑΡΟΣ	602513,2	4104086,8
94	7549/1	ΠΑΡΟΣ	602506,8	4104086,2
95	7549/1	ΠΑΡΟΣ	602494,8	4104081,2
96	7549/1	ΠΑΡΟΣ	602489,6	4104077,2
97	7549/1	ΠΑΡΟΣ	602474,5	4104058,8
98	7549/1	ΠΑΡΟΣ	602467,2	4104051,5
99	7549/1	ΠΑΡΟΣ	602462,2	4104041,7
100	7549/1	ΠΑΡΟΣ	602442,9	4104001,3
101	7549/1	ΠΑΡΟΣ	602422,4	4103949,4
102	7549/1	ΠΑΡΟΣ	602396,6	4103915,9
103	7549/1	ΠΑΡΟΣ	602389,3	4103892,6
104	7549/1	ΠΑΡΟΣ	602386,0	4103874,2
105	7549/1	ΠΑΡΟΣ	602381,8	4103860,6
106	7549/1	ΠΑΡΟΣ	602364,1	4103829,7
107	7549/1	ΠΑΡΟΣ	602342,9	4103837,6
108	7549/1	ΠΑΡΟΣ	602316,1	4103846,4
109	7549/1	ΠΑΡΟΣ	602312,7	4103842,2
110	7549/1	ΠΑΡΟΣ	602303,9	4103840,0
111	7549/1	ΠΑΡΟΣ	602276,6	4103843,1
112	7549/1	ΠΑΡΟΣ	602266,6	4103834,2
113	7549/1	ΠΑΡΟΣ	602259,3	4103820,8
114	7549/1	ΠΑΡΟΣ	602259,1	4103798,9
115	7549/1	ΠΑΡΟΣ	602255,7	4103791,5
116	7549/1	ΠΑΡΟΣ	602173,7	4103794,8
117	7549/1	ΠΑΡΟΣ	602094,9	4103778,0
118	7549/1	ΠΑΡΟΣ	602073,1	4103774,6
119	7549/1	ΠΑΡΟΣ	602054,8	4103774,1
120	7549/1	ΠΑΡΟΣ	602017,8	4103765,9
121	7549/1	ΠΑΡΟΣ	601977,8	4103778,8
122	7549/1	ΠΑΡΟΣ	601969,1	4103781,2
123	7549/1	ΠΑΡΟΣ	601859,6	4103791,9
124	7549/1	ΠΑΡΟΣ	601855,7	4103728,8
125	7549/1	ΠΑΡΟΣ	601789,9	4103732,6

ΑΝΑΟΡΙΟΘΕΤΗΣΗ
ΑΡΧΑΙΟΛΟΓΙΚΟΥ ΧΩΡΟΥ ΠΑΡΟΙΚΙΑΣ ΠΑΡΟΥ,
ΝΗΣΟΥ ΠΑΡΟΥ, ΠΕΡΙΦΕΡΕΙΑΣ ΝΟΤΙΟΥ ΑΙΓΑΙΟΥ


Α/Α ΣΗΜΕΙΟΥ	ΔΙΑΓΡΑΜΜΑ ΓΥΣ 1:5000	Φ.Χ. 1:50000	ΣΥΝΤΕΤΑΓΜΕΝΕΣ ΣΤΟ ΕΓΣΑ '87	
			X	Y
126	7549/1	ΠΑΡΟΣ	601790,3	4103749,1
127	7549/1	ΠΑΡΟΣ	601750,7	4103748,9
128	7549/1	ΠΑΡΟΣ	601756,6	4103769,8
129	7549/1	ΠΑΡΟΣ	601715,7	4103783,4
130	7549/1	ΠΑΡΟΣ	601674,6	4103759,8
131	7549/1	ΠΑΡΟΣ	601647,3	4103748,2
132	7549/1	ΠΑΡΟΣ	601624,9	4103745,9
133	7549/1	ΠΑΡΟΣ	601597,2	4103756,2
134	7549/1	ΠΑΡΟΣ	601582,8	4103761,6
135	7549/1	ΠΑΡΟΣ	601568,3	4103761,7
136	7549/1	ΠΑΡΟΣ	601436,4	4103804,4
137	7549/1	ΠΑΡΟΣ	601433,0	4103782,1
138	7549/1	ΠΑΡΟΣ	601431,9	4103760,2
139	7549/1	ΠΑΡΟΣ	601379,9	4103745,6
140	7549/1	ΠΑΡΟΣ	601346,2	4103737,0
141	7549/1	ΠΑΡΟΣ	601345,3	4103729,1
142	7549/1	ΠΑΡΟΣ	601273,2	4103731,9
143	7549/1	ΠΑΡΟΣ	601269,9	4103742,6
144	7549/1	ΠΑΡΟΣ	601261,0	4103758,2
145	7549/1	ΠΑΡΟΣ	601234,2	4103745,7
146	7549/1	ΠΑΡΟΣ	601185,7	4103759,2
147	7549/1	ΠΑΡΟΣ	601179,9	4103756,5
148	7549/1	ΠΑΡΟΣ	601142,4	4103756,9
149	7549/1	ΠΑΡΟΣ	601098,9	4103773,9
150	7549/1	ΠΑΡΟΣ	601075,4	4103775,1
151	7549/1	ΠΑΡΟΣ	601043,3	4103769,1
152	7549/1	ΠΑΡΟΣ	601013,7	4103752,7
153	7549/1	ΠΑΡΟΣ	600942,5	4103834,4
154	7549/1	ΠΑΡΟΣ	600922,0	4103840,1
155	7549/1	ΠΑΡΟΣ	600832,6	4103900,4
156	7549/1	ΠΑΡΟΣ	600899,7	4104051,2
157	7549/1	ΠΑΡΟΣ	601020,1	4104129,8
158	7549/1	ΠΑΡΟΣ	601125,2	4104135,4
159	7549/1	ΠΑΡΟΣ	601209,2	4104074,9
160	7549/1	ΠΑΡΟΣ	601321,5	4104120,3
161	7549/1	ΠΑΡΟΣ	601452,7	4104378,2
162	7549/1	ΠΑΡΟΣ	601522,3	4104420,5
163	7549/1	ΠΑΡΟΣ	601804,9	4105297,3

Παρατήρηση: Η κλειστή πολυγωνική γραμμή που οριοθετεί τον ενιαίο χερσαίο και ενάλιο αρχαιολογικό χώρο ορίζεται από τα σημεία: «1,2,3,4,5,6,...,49,50,51,...,161,162,163, ακτογραμμή, 1»

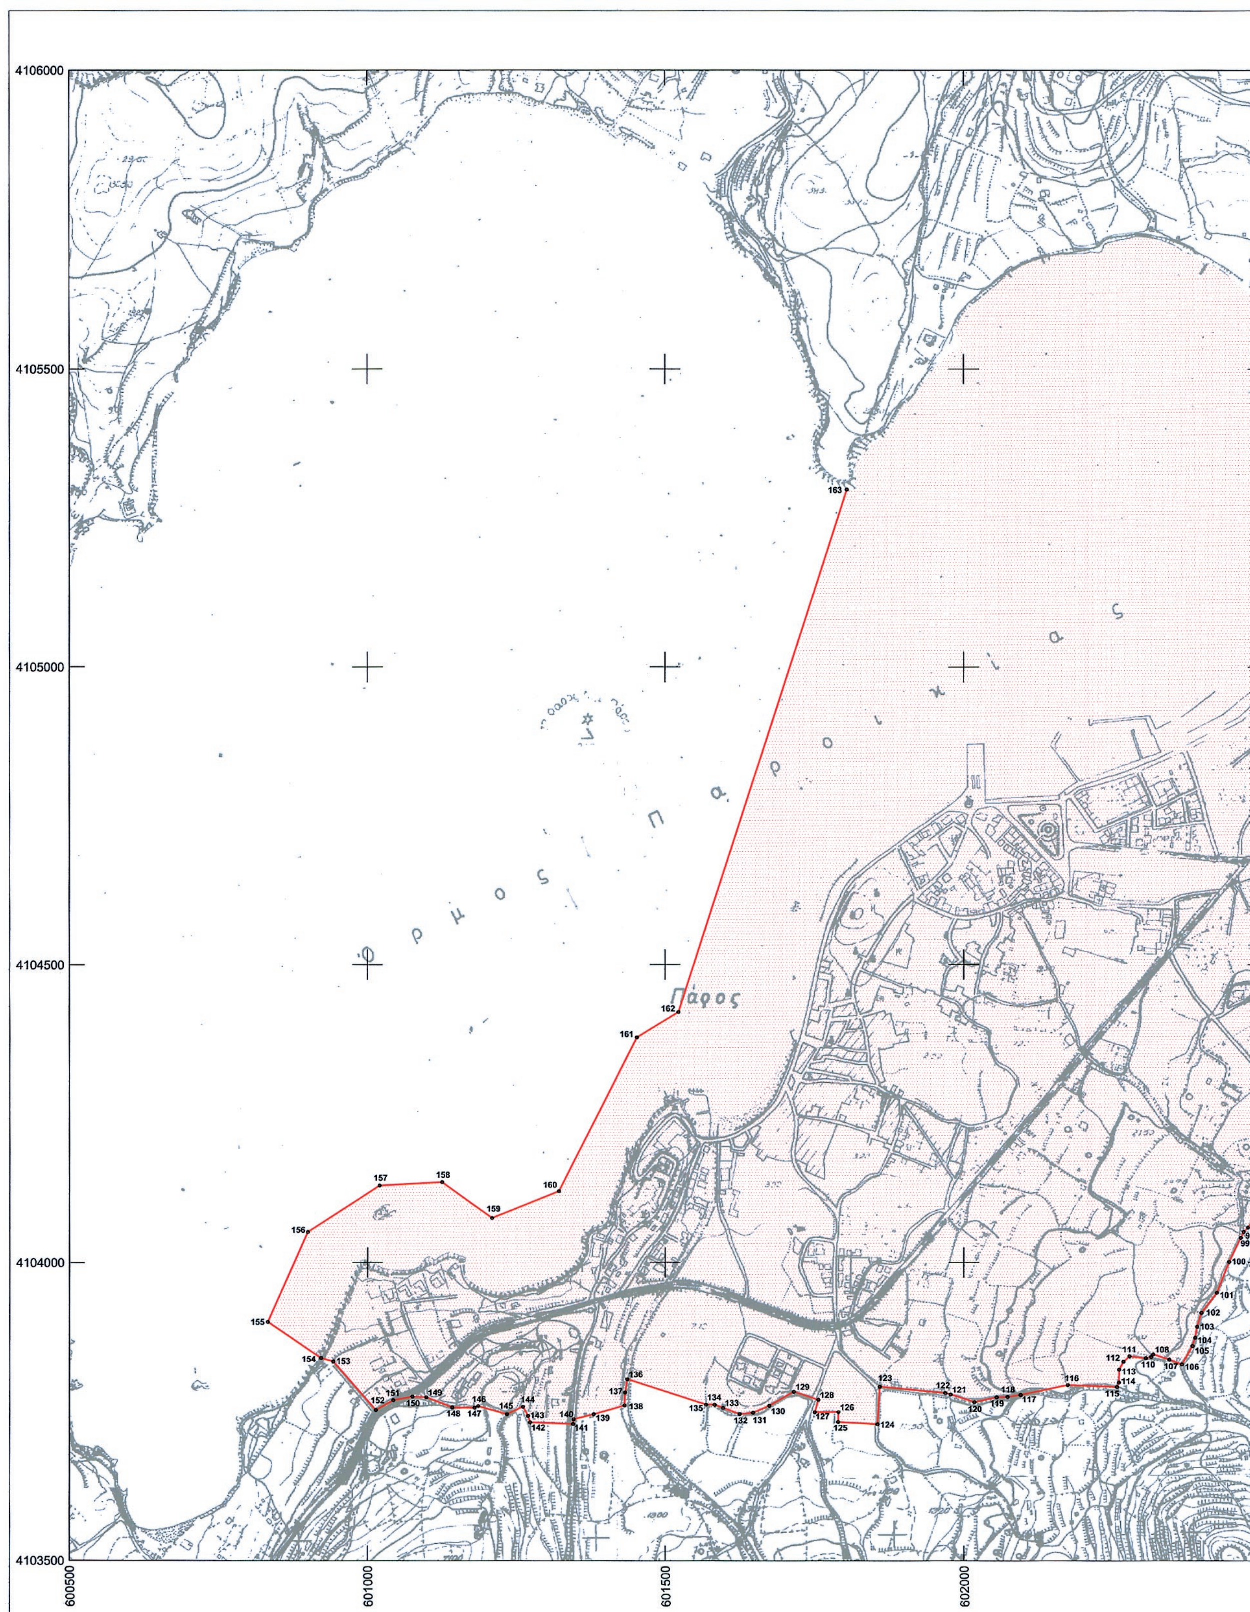

ΕΘΝΙΚΟ ΤΥΠΟΓΡΑΦΕΙΟ

Για τεχνικούς λόγους στο σχεδιάγραμμα, έγινε σμίκρυνση, κατά ποσοστό 39%

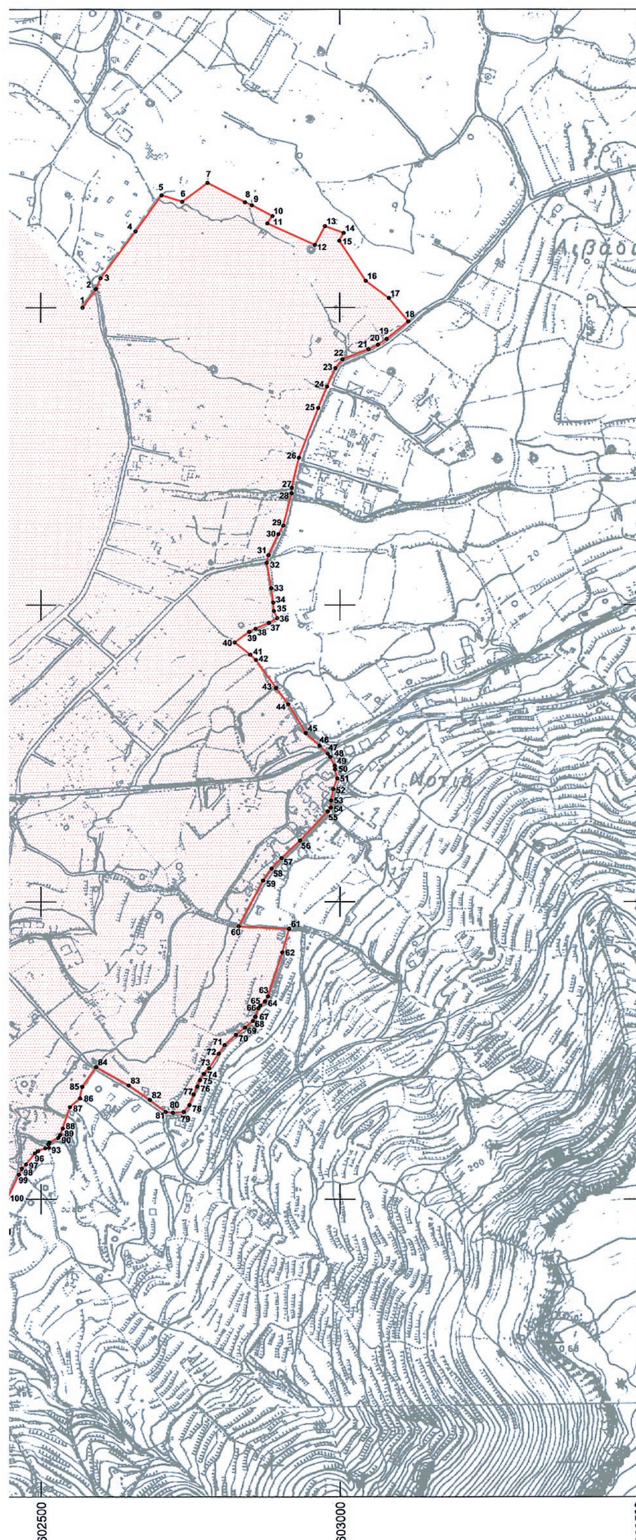

ΥΠΟΥΡΓΕΙΟ
ΠΟΛΙΤΙΣΜΟΥ ΚΑΙ ΑΘΛΗΤΙΣΜΟΥ

ΓΕΝΙΚΗ ΔΙΕΥΘΥΝΣΗ ΑΝΑΣΤΗΛΩΣΗΣ, ΜΟΥΣΕΙΩΝ ΚΑΙ ΤΕΧΝΙΚΩΝ ΕΡΓΩΝ

ΔΙΕΥΘΥΝΣΗ ΤΟΠΟΓΡΑΦΗΣΕΩΝ ΦΩΤΟΓΡΑΜΜΕΤΡΙΑΣ ΚΑΙ ΚΤΗΜΑΤΟΛΟΓΙΟΥ

ΜΕΛΕΤΗ:

Αναοριοθέτηση αρχαιολογικού χώρου Παροικιάς Πάρου, νήσου Πάρου, Περιφέρειας Νοτίου Αιγαίου

ΣΧΕΔΙΟ:
ΤΟΠΟΓΡΑΦΙΚΟ ΔΙΑΓΡΑΜΜΑ

ΣΧΕΔΙΑΣΗ - ΥΠΟΛΟΓΙΣΜΟΙ	ΥΠΟΓΡΑΦΗ	ΚΛΙΜΑΚΑ
		1:5000
Μαρία Τσιράκογλου - Αγρονόμος Τοπογράφος Μηχανικός		ΗΜΕΡ/ΝΙΑ
		Οκτώβριος 2014

ΥΠΟΜΝΗΜΑ

ΑΡΧΑΙΟΛΟΓΙΚΟΣ ΧΩΡΟΣ

ΠΑΡΑΤΗΡΗΣΕΙΣ:

Υπόβαθρο: Αποσπάσματα Φ.Χ. Γ.Υ.Σ. 7549_1 και 7549_3 κλ.1:5.000
Συντελεστής Γραμμικής Παραμόρφωσης Φύλλου K=0.999728
Ελληνικό Γεωδαιτικό Σύστημα Αναφοράς 1987 (Ε.Γ.Σ.Α. '87)
Ελλειψοειδές αναφοράς GRS 80 (α = 6 378 137 μ, 1/f = 298.257222101)
Προβολή : Εγκάρσια Μερκατορική
Κεντρικός Μεσημβρινός λο = 24° 00' 00" με Κο = 0.999600
Τετμημένη Κεντρικού Μεσημβρινού : +500 000.00 μ
Γεωγραφικό Πλάτος Αναφοράς : 0° 00' 00"

ΘΕΩΡΗΣΗ ΠΡΟΪΣΤΑΜΕΝΟΥ

Ο Αναπληρωτής Προϊστάμενος της Δ/νσης Τοπογραφήσεων, Φωτογραμμετρίας και Κτηματολογίου



Θεοδ. Χατζηθεοδώρου
Αγρ. Τοπογράφος Μηχανικός

ΕΘΝΙΚΟ ΤΥΠΟΓΡΑΦΕΙΟ

ΕΦΗΜΕΡΙΣ ΤΗΣ ΚΥΒΕΡΝΗΣΕΩΣ

ΤΙΜΗ ΠΩΛΗΣΗΣ ΦΥΛΛΩΝ ΤΗΣ ΕΦΗΜΕΡΙΔΑΣ ΤΗΣ ΚΥΒΕΡΝΗΣΕΩΣ

Σε έντυπη μορφή:

- Για τα Φ.Ε.Κ. από 1 έως 16 σελίδες σε 1 € προσαυξανόμενη κατά 0,20 € για κάθε επιπλέον οκτασέλιδο ή μέρος αυτού.
- Για τα φωτοαντίγραφα Φ.Ε.Κ. σε 0,15 € ανά σελίδα.

Σε μορφή DVD/CD:

Τεύχος	Ετήσια έκδοση	Τριμηνιαία έκδοση	Μηνιαία έκδοση
Α΄	150 €	40 €	15 €
Β΄	300 €	80 €	30 €
Γ΄	50 €	-	-
Υ.Ο.Δ.Δ.	50 €	-	-
Δ΄	110 €	30 €	-

Τεύχος	Ετήσια έκδοση	Τριμηνιαία έκδοση	Μηνιαία έκδοση
Α.Α.Π.	110 €	30 €	-
Ε.Β.Ι.	100 €	-	-
Α.Ε.Δ.	5 €	-	-
Δ.Δ.Σ.	200 €	-	20 €
Α.Ε.-Ε.Π.Ε.	-	-	100 €

- Η τιμή πώλησης μεμονωμένων Φ.Ε.Κ. σε μορφή cd-rom από εκείνα που διατίθενται σε ψηφιακή μορφή και μέχρι 100 σελίδες, σε 5 € προσαυξανόμενη κατά 1 € ανά 50 σελίδες.

ΕΤΗΣΙΕΣ ΣΥΝΔΡΟΜΕΣ Φ.Ε.Κ.

Τεύχος	Έντυπη μορφή
Α΄	225 €
Β΄	320 €
Γ΄	65 €
Υ.Ο.Δ.Δ.	65 €

Τεύχος	Έντυπη μορφή
Δ΄	160 €
Α.Α.Π.	160 €
Ε.Β.Ι.	65 €
Α.Ε.Δ.	10 €

Τεύχος	Έντυπη μορφή
Α.Ε.-Ε.Π.Ε.	2.250 €
Δ.Δ.Σ.	225 €
Α.Σ.Ε.Π.	70 €
Ο.Π.Κ.	-

- Το τεύχος Α.Σ.Ε.Π. (έντυπη μορφή) θα αποστέλλεται σε συνδρομητές ταχυδρομικά, με την επιβάρυνση των 70 €, ποσό το οποίο αφορά τα ταχυδρομικά έξοδα.

- Η καταβολή γίνεται σε όλες τις Δημόσιες Οικονομικές Υπηρεσίες (Δ.Ο.Υ.). Το πρωτότυπο διπλότυπο (έγγραφο αριθμ. πρωτ. 9067/28.2.2005 2η Υπηρεσία Επιτρόπου Ελεγκτικού Συνεδρίου) με φροντίδα των ενδιαφερομένων, πρέπει να αποστέλλεται ή να κατατίθεται στο Εθνικό Τυπογραφείο (Καποδιστρίου 34, Τ.Κ. 104 32 Αθήνα).
- Σημειώνεται ότι φωτοαντίγραφα διπλοτύπων, ταχυδρομικές Επιταγές για την εξόφληση της συνδρομής, δεν γίνονται δεκτά και θα επιστρέφονται.
- Οι οργανισμοί τοπικής αυτοδιοίκησης, τα νομικά πρόσωπα δημοσίου δικαίου, τα μέλη της Ένωσης Ιδιοκτητών Ημερησίου Τύπου Αθηνών και Επαρχίας, οι τηλεοπτικοί και ραδιοφωνικοί σταθμοί, η Ε.Σ.Η.Ε.Α, τα τριτοβάθμια συνδικαλιστικά όργανα και οι τριτοβάθμιες επαγγελματικές ενώσεις δικαιούνται έκπτωσης πενήντα τοις εκατό (50%) επί της ετήσιας συνδρομής.
- Το ποσό υπέρ ΤΑ.Π.Ε.Τ. (5% επί του ποσού συνδρομής), καταβάλλεται ολόκληρο (Κ.Α.Ε. 3512) και υπολογίζεται πριν την έκπτωση.
- Στην Ταχυδρομική συνδρομή του τεύχους Α.Σ.Ε.Π. δεν γίνεται έκπτωση.

Πληροφορίες για δημοσιεύματα που καταχωρίζονται στα Φ.Ε.Κ. στο τηλ.: 210 5279000.
Φωτοαντίγραφα παλαιών Φ.Ε.Κ.: τηλ.: 210 8220885.

Τα φύλλα όλων των τευχών της Εφημερίδας της Κυβερνήσεως διατίθενται δωρεάν σε ηλεκτρονική μορφή από την ιστοσελίδα του Εθνικού Τυπογραφείου (www.et.gr)

Ηλεκτρονική Διεύθυνση: http://www.et.gr - e-mail: webmaster.et@et.gr

ΟΙ ΥΠΗΡΕΣΙΕΣ ΕΞΥΠΗΡΕΤΗΣΗΣ ΠΟΛΙΤΩΝ ΛΕΙΤΟΥΡΓΟΥΝ ΚΑΘΗΜΕΡΙΝΑ ΑΠΟ 08:00 ΜΕΧΡΙ 13:30



ΑΠΟ ΤΟ ΕΘΝΙΚΟ ΤΥΠΟΓΡΑΦΕΙΟ
ΚΑΠΟΔΙΣΤΡΙΟΥ 34 * ΑΘΗΝΑ 104 32 * ΤΗΛ. 210 52 79 000 * FAX 210 52 21 004